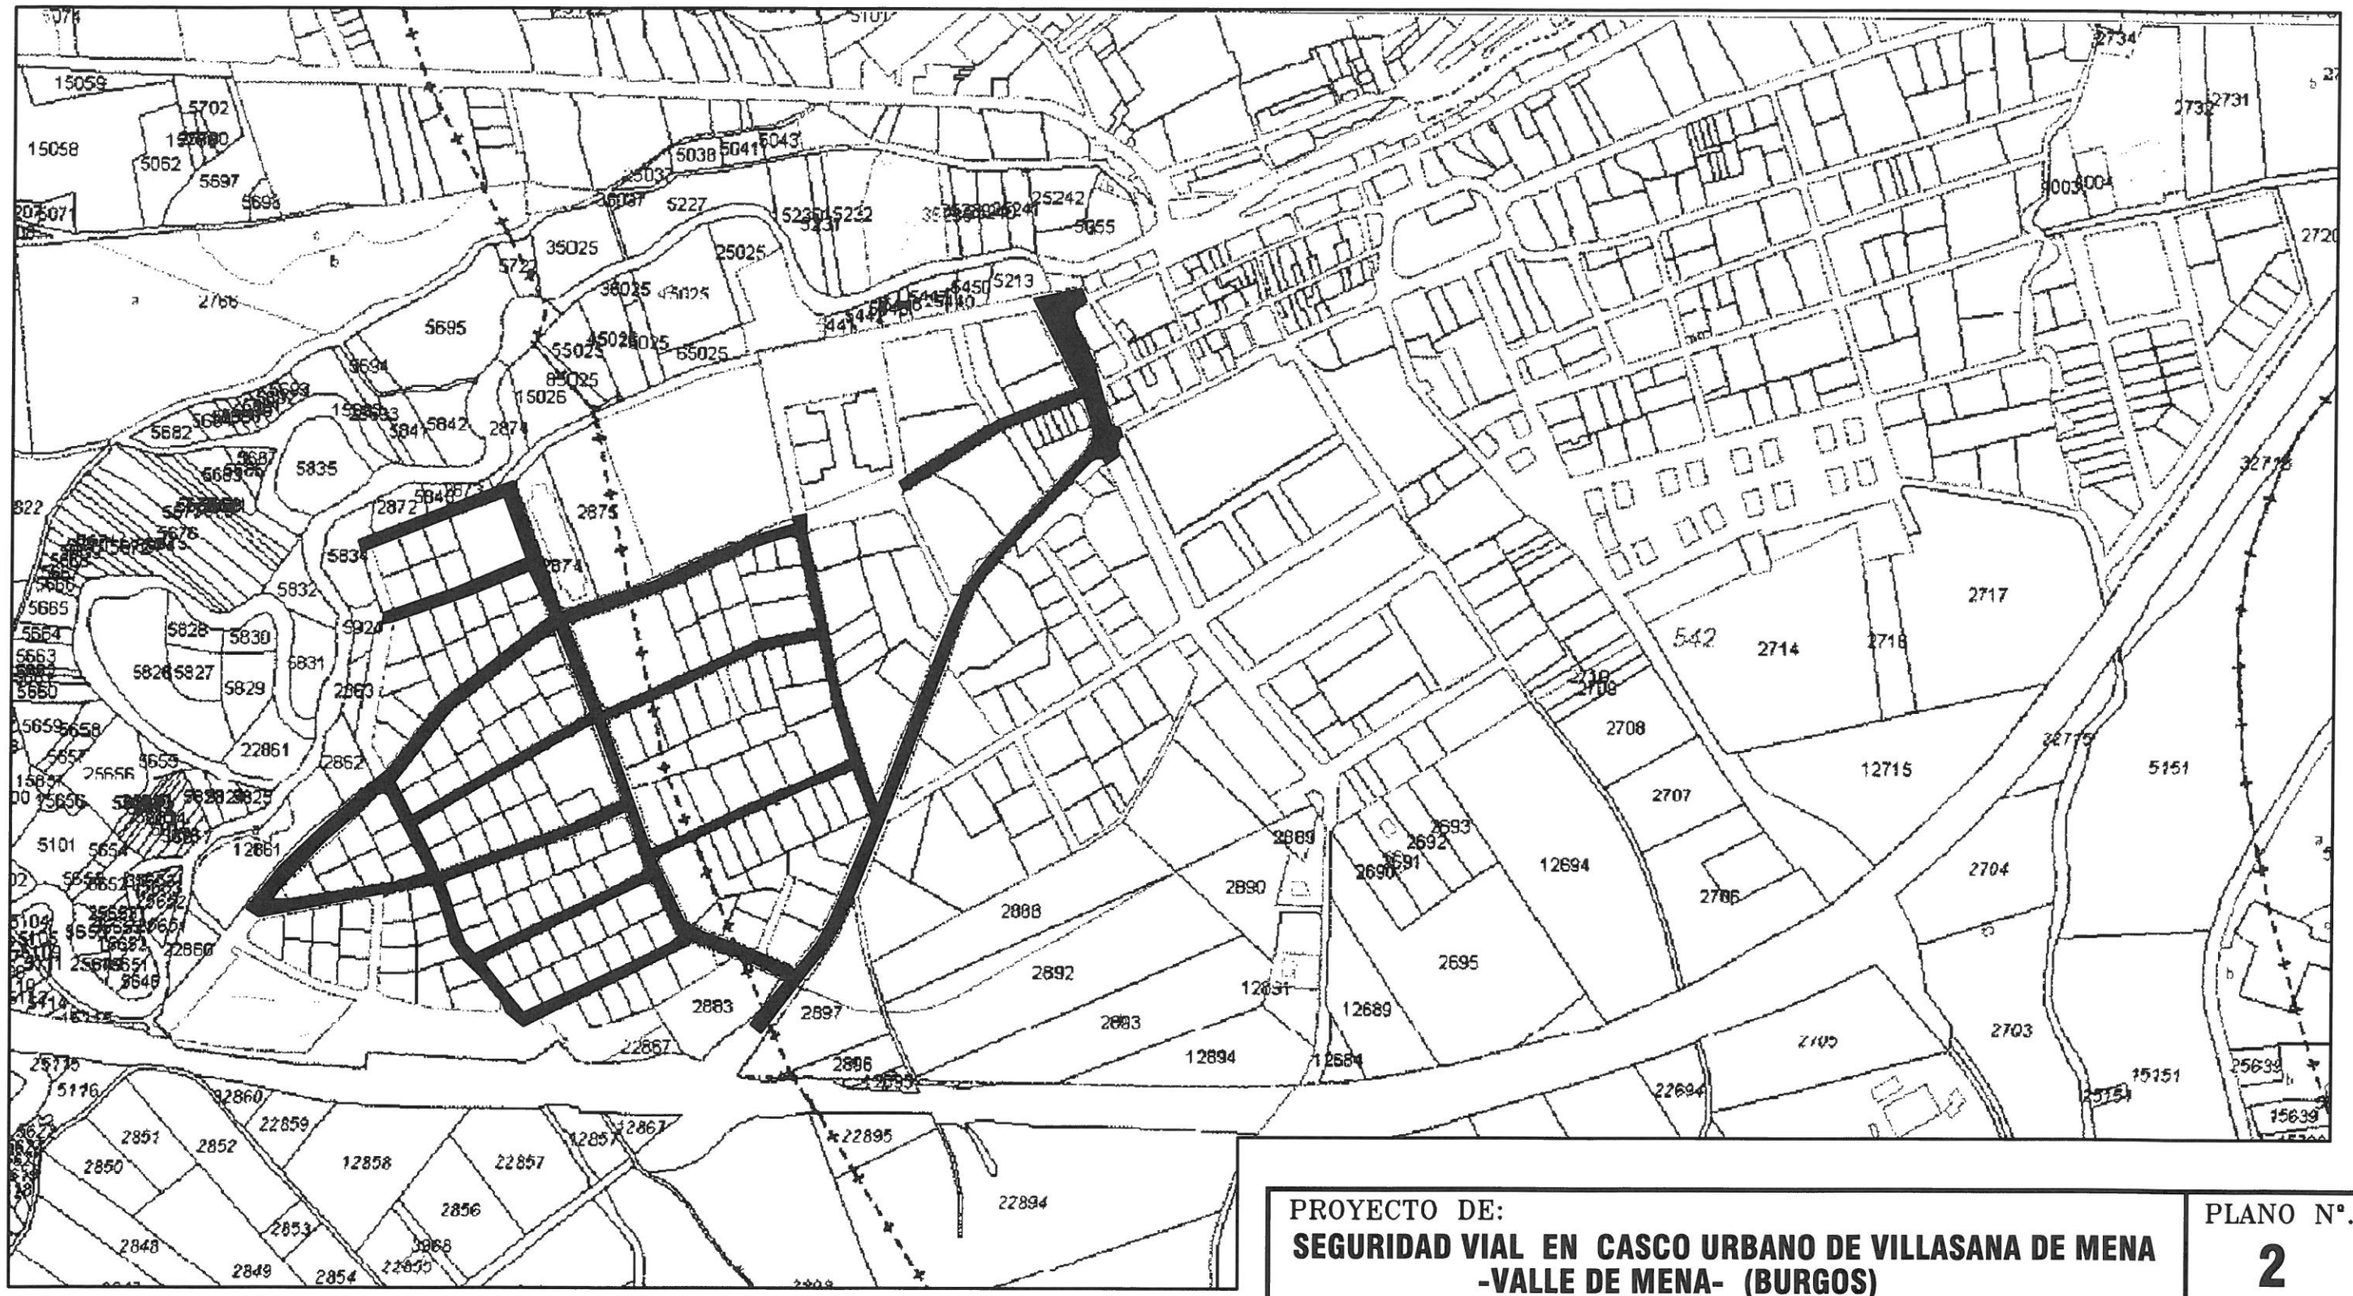

EMPLAZAMIENTO DE CALLES DONDE SE REALIZA LA SEÑALIZACION HORIZONTAL Y/O VERTICAL

PROYECTO DE: **SEGURIDAD VIAL EN CASCO URBANO DE VILLASANA DE MENA -VALLE DE MENA- (BURGOS)**	PLANO Nº. **2**
SITUACION: VILLASANA DE MENA-VALLE DE MENA- (BURGOS)	ESCALA: 1:1.000
PLANO DE: EMPLAZAMIENTO	FECHA: MARZO 2.017
PROMOTOR: AYUNTAMIENTO DE VALLE DE MENA	EL INGENIERO DE CAMINOS, CANALES Y PUERTOS RAMOS GARCIA JAVIER JOAQUIN - 13062852W Firmado digitalmente por RAMOS GARCIA JAVIER JOAQUIN - 13062852W Fecha: 2017.04.05 14:25:43 +02'00' JAVIER RAMOS GARCIA – COLEGIADO N. 6.317