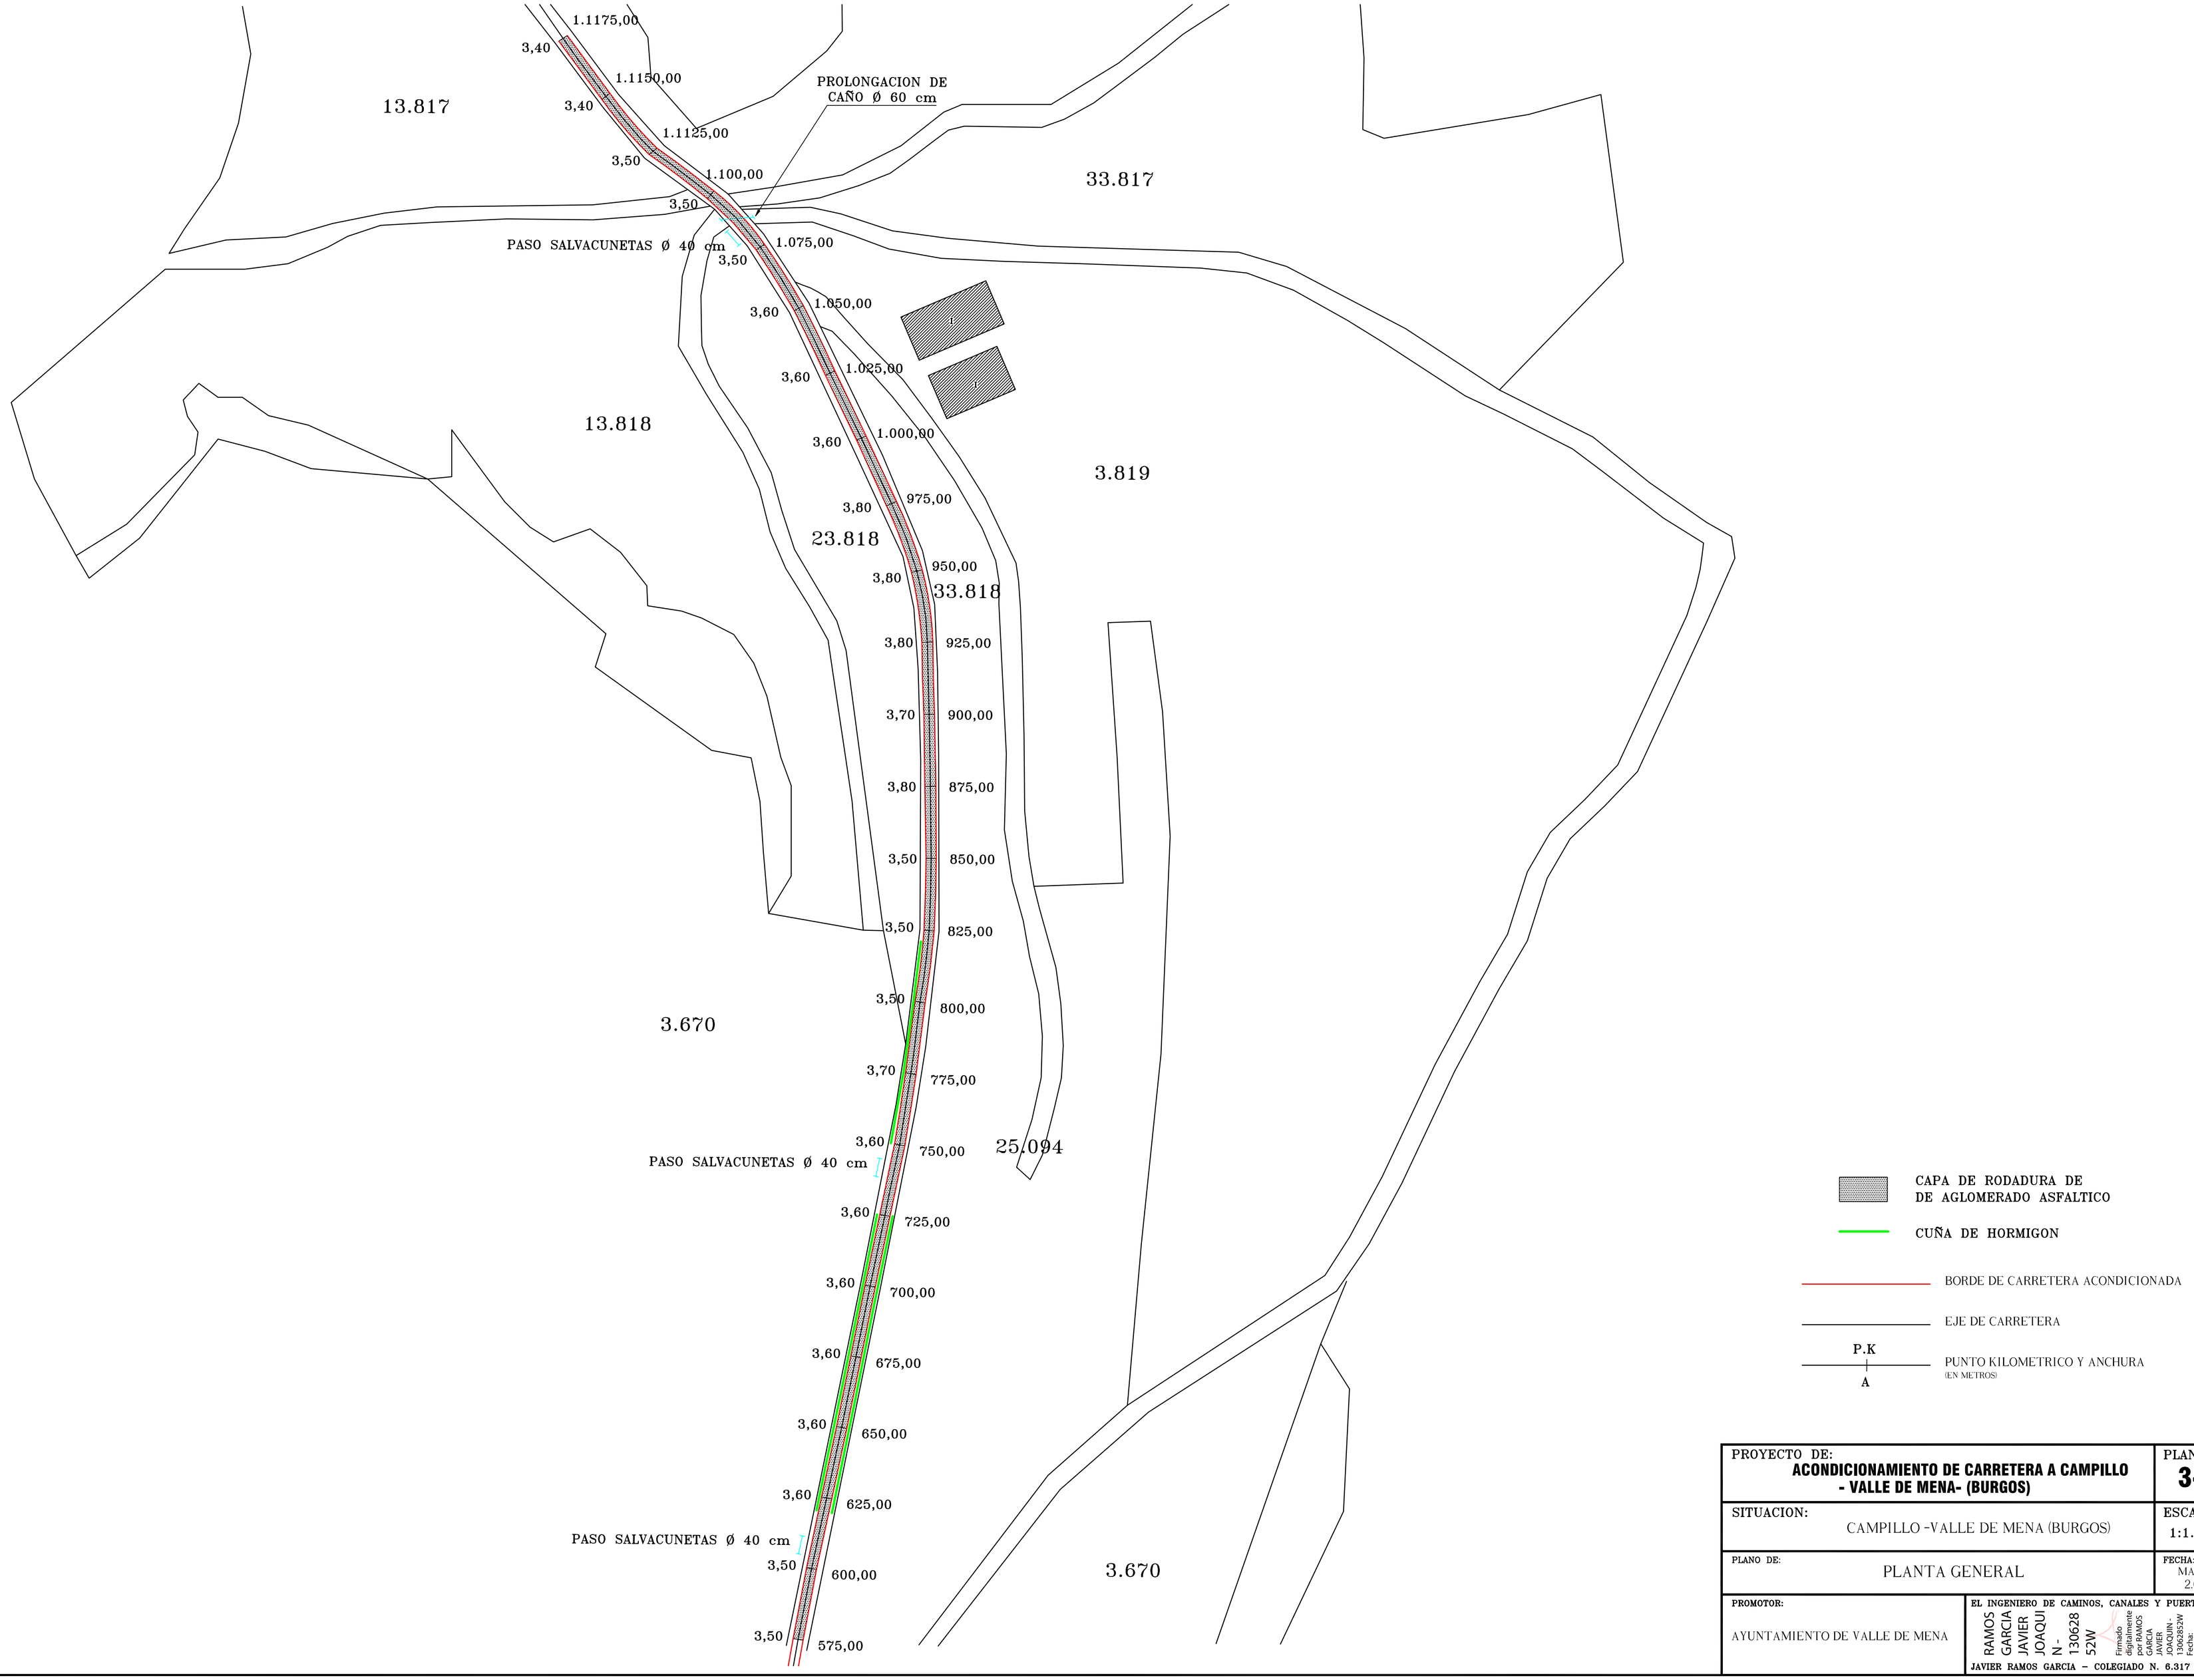

PROYECTO DE: **ACONDICIONAMIENTO DE CARRETERA A CAMPILLO - VALLE DE MENA- (BURGOS)**	PLANO Nº. **3-2**
SITUACION: CAMPILLO -VALLE DE MENA (BURGOS)	ESCALA: 1:1.000
PLANO DE: PLANTA GENERAL	FECHA: MARZO 2.017
PROMOTOR: AYUNTAMIENTO DE VALLE DE MENA	EL INGENIERO DE CAMINOS, CANALES Y PUERTOS RAMOS GARCIA JAVIER JOAQUIN - 13062852W Firmado digitalmente por RAMOS GARCIA JAVIER JOAQUIN - 13062852W Fecha: 2017.04.05 21:16:14 +02'00' JAVIER RAMOS GARCIA – COLEGIADO N. 6.317